


ACIL DURUM VE YANGIN TAHLİYE PLANI

1. KAT

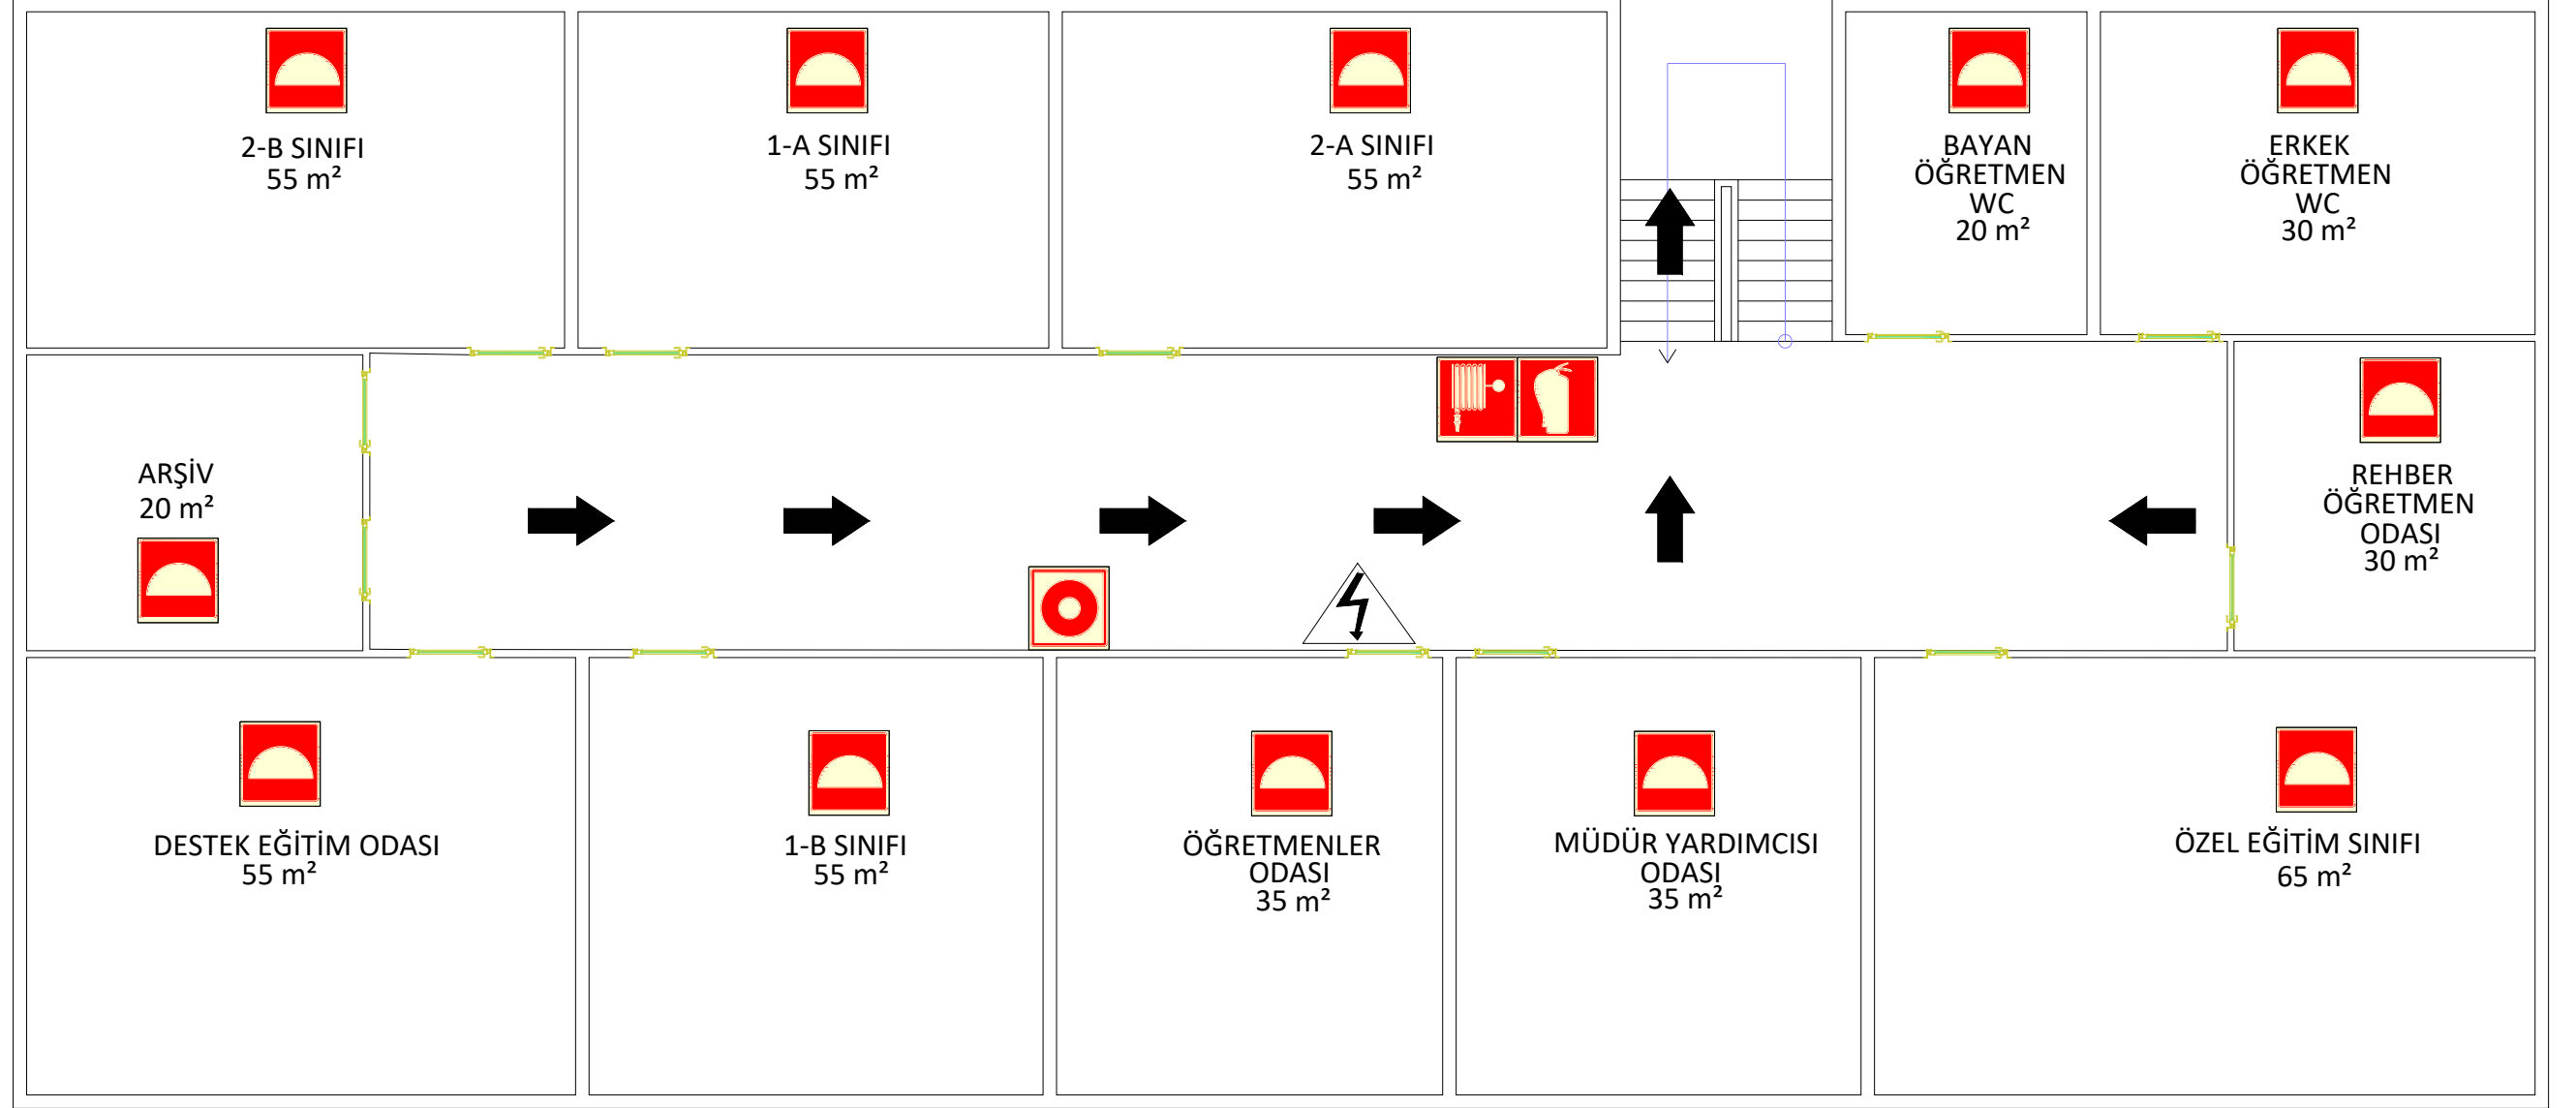

SEMBOLLER



YANGIN ALGILAMA DEDEKTÖRÜ



YANGIN ALARM BUTONU



ELEKTRİK TEHLİKESİ





YANGIN TÜPÜ



YANGIN SÖNDÜRME DOLABI


ACİL DURUM VE YANGIN TAHLİYE PLANI

2. KAT

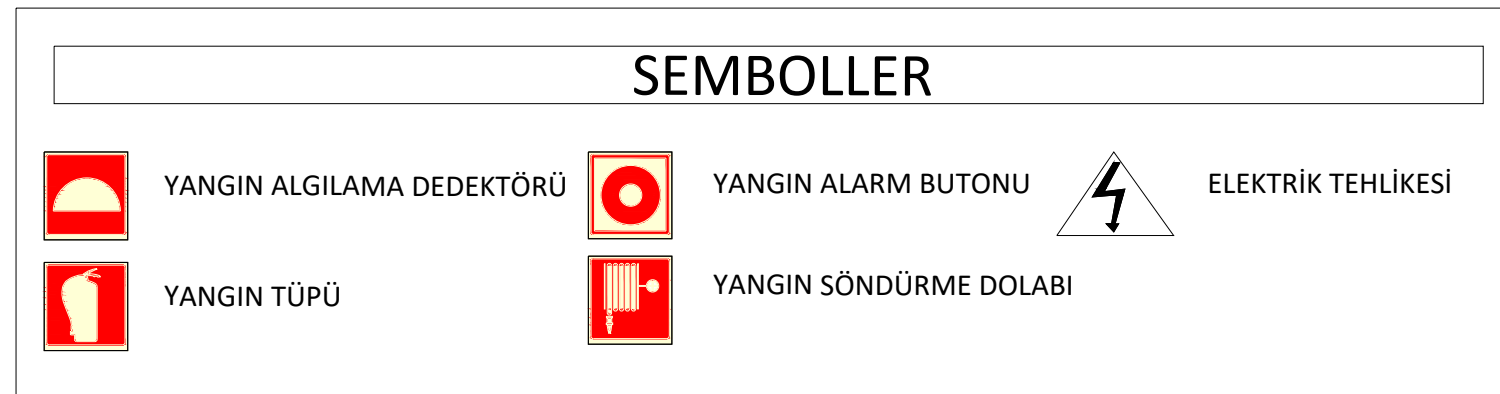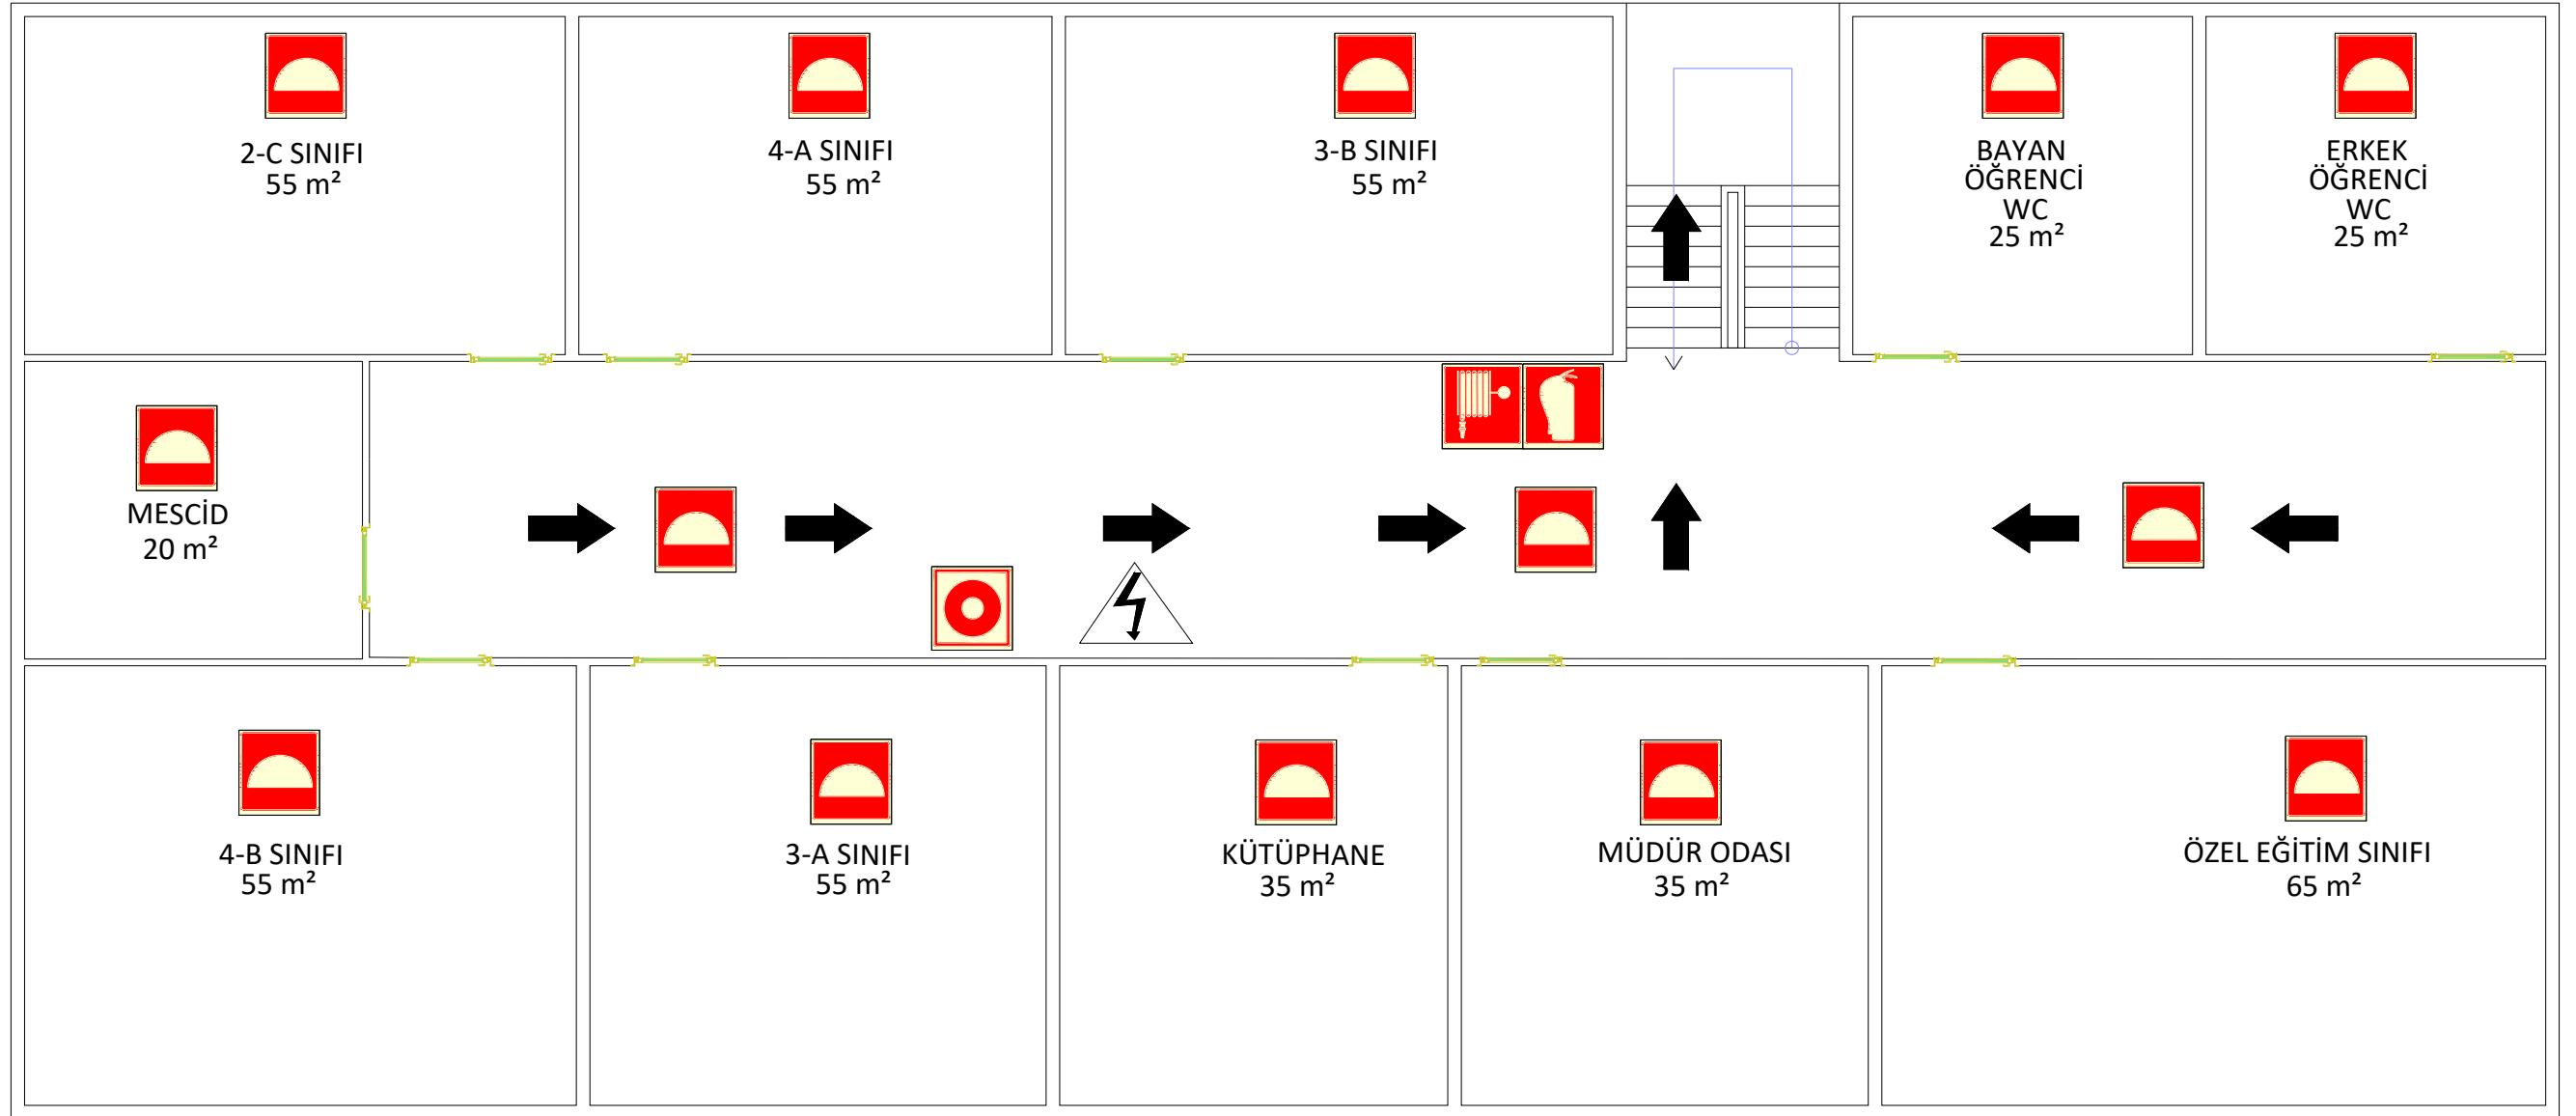

ACİL DURUM VE YANGIN TAHLİYE PLANI

ZEMİN KAT

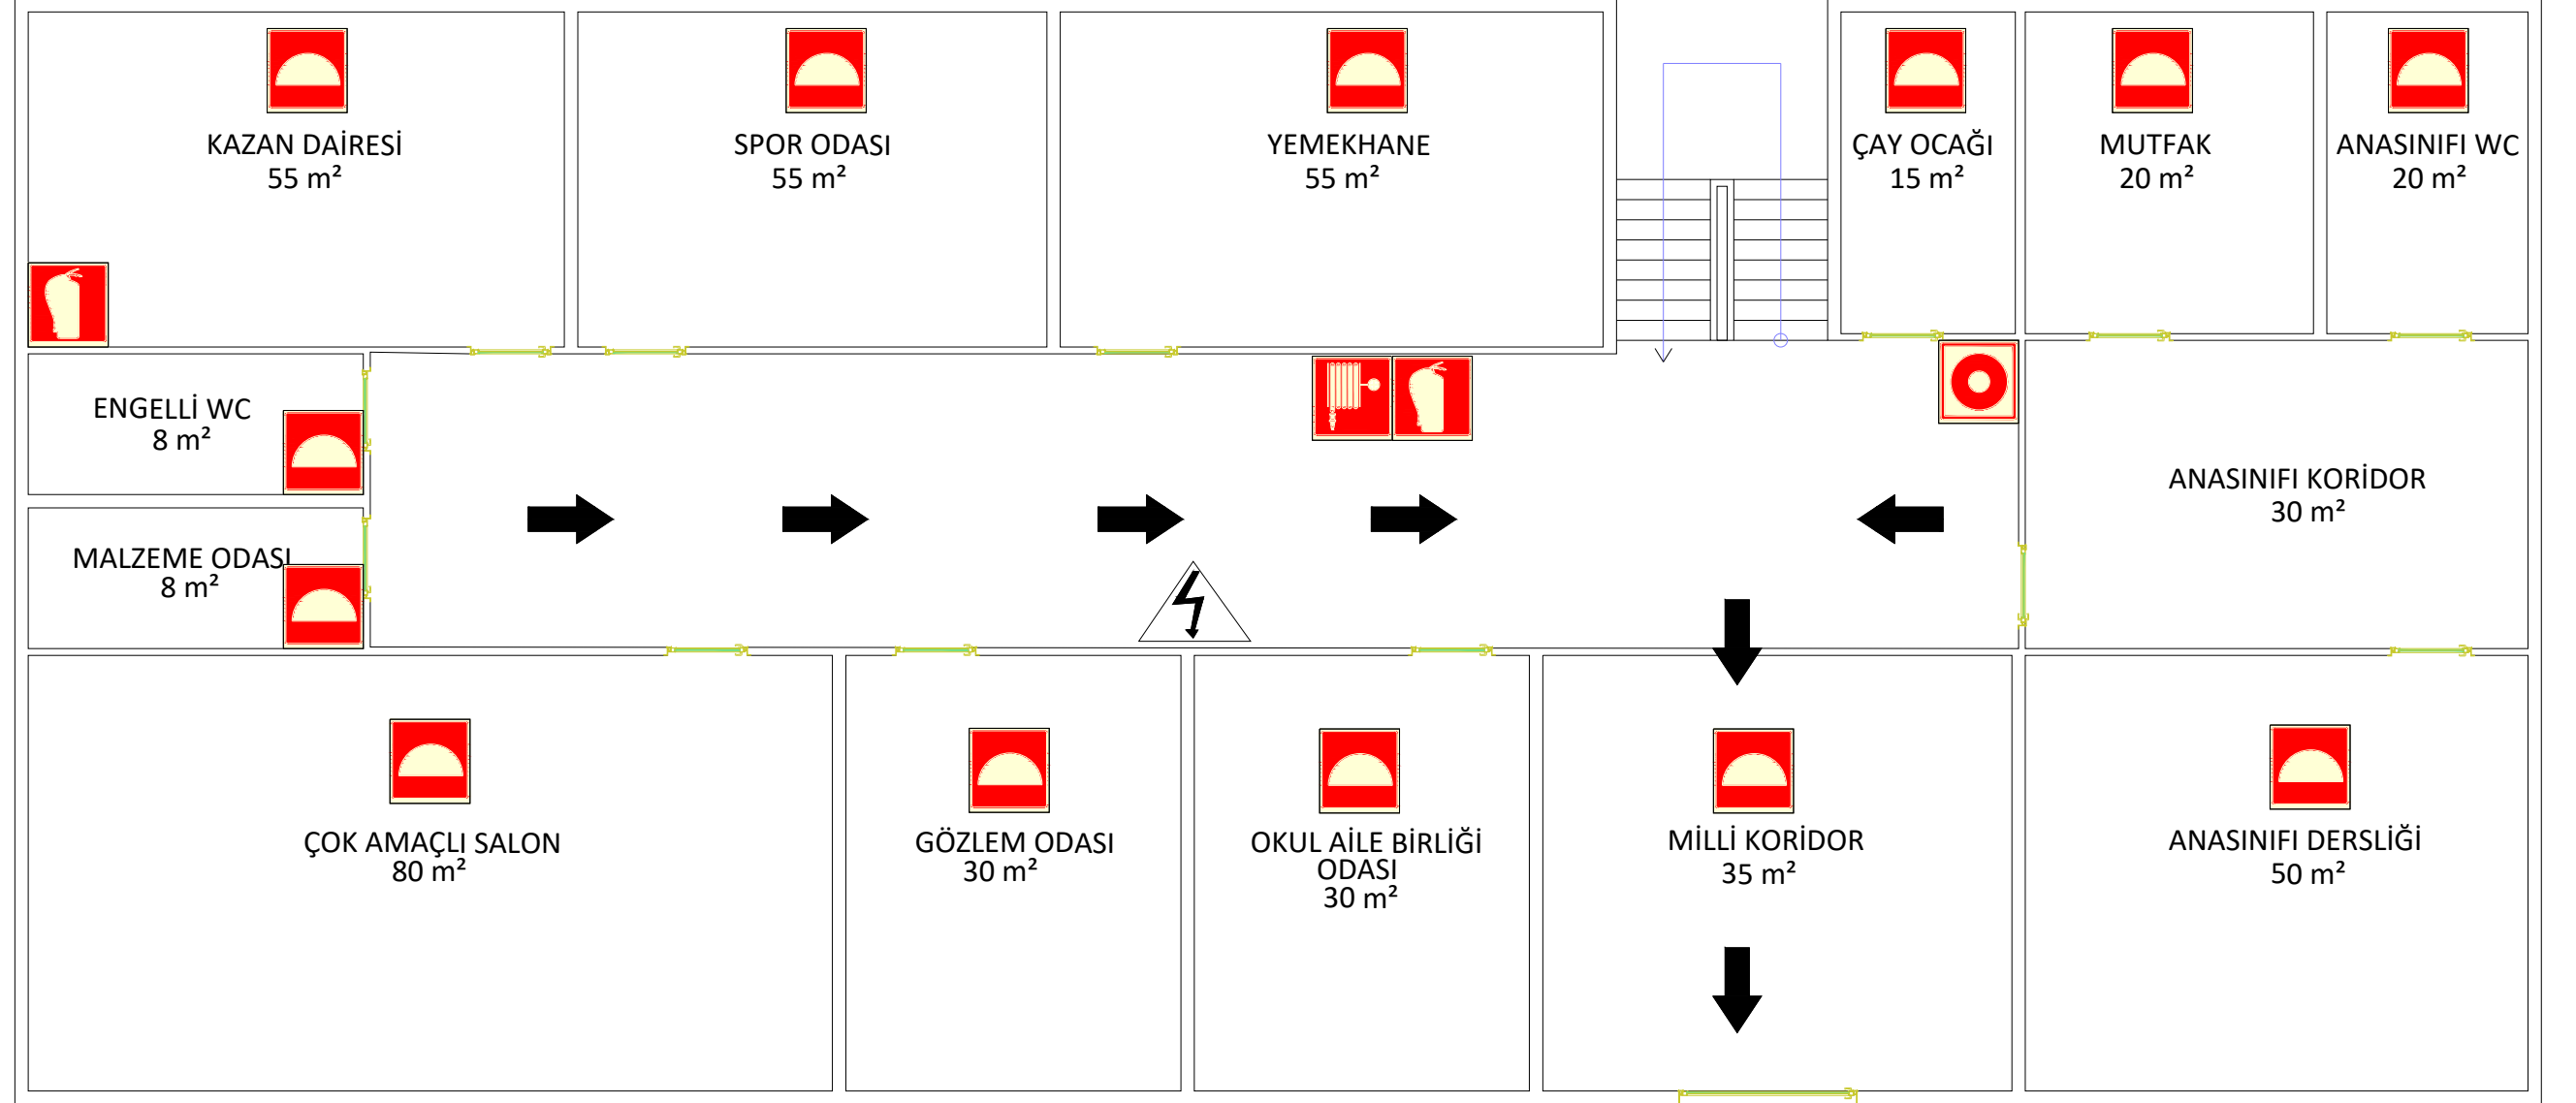


SEMBOLLER



YANGIN ALGILAMA DEDEKTÖRÜ



YANGIN ALARM BUTONU

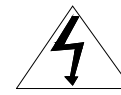

ELEKTRİK TEHLİKESİ



YANGIN TÜPÜ



YANGIN SÖNDÜRME DOLABI